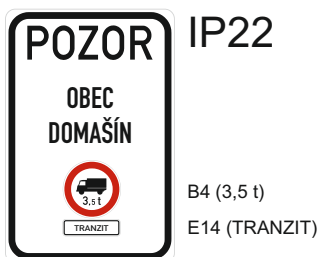
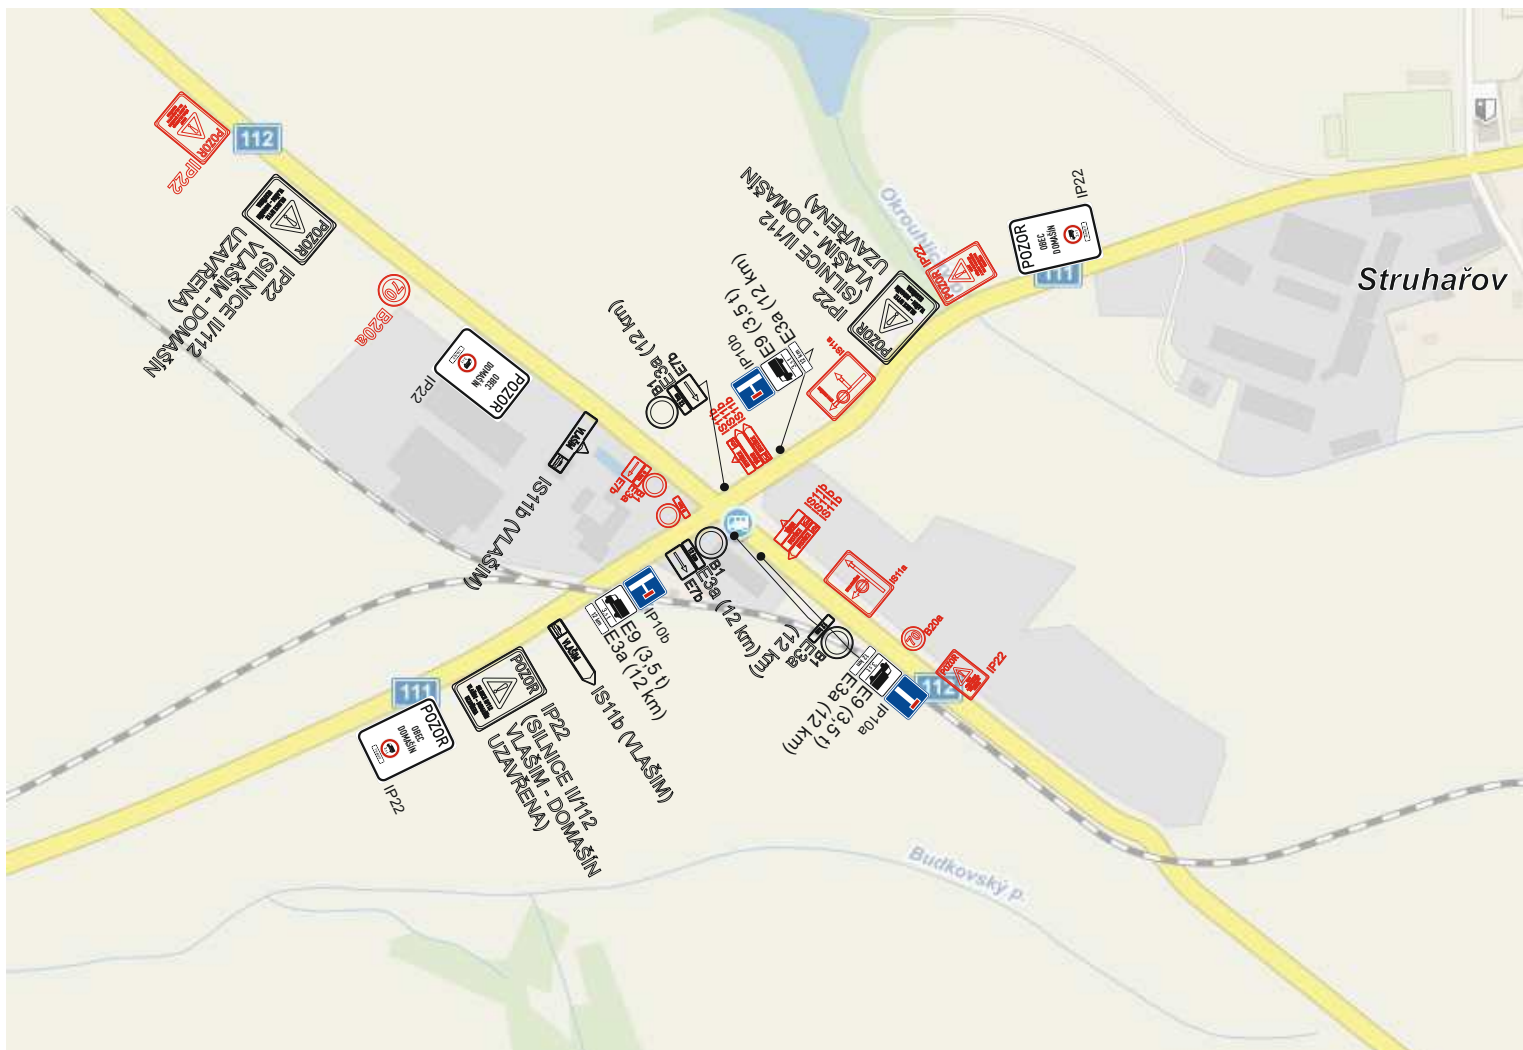

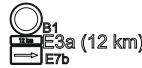



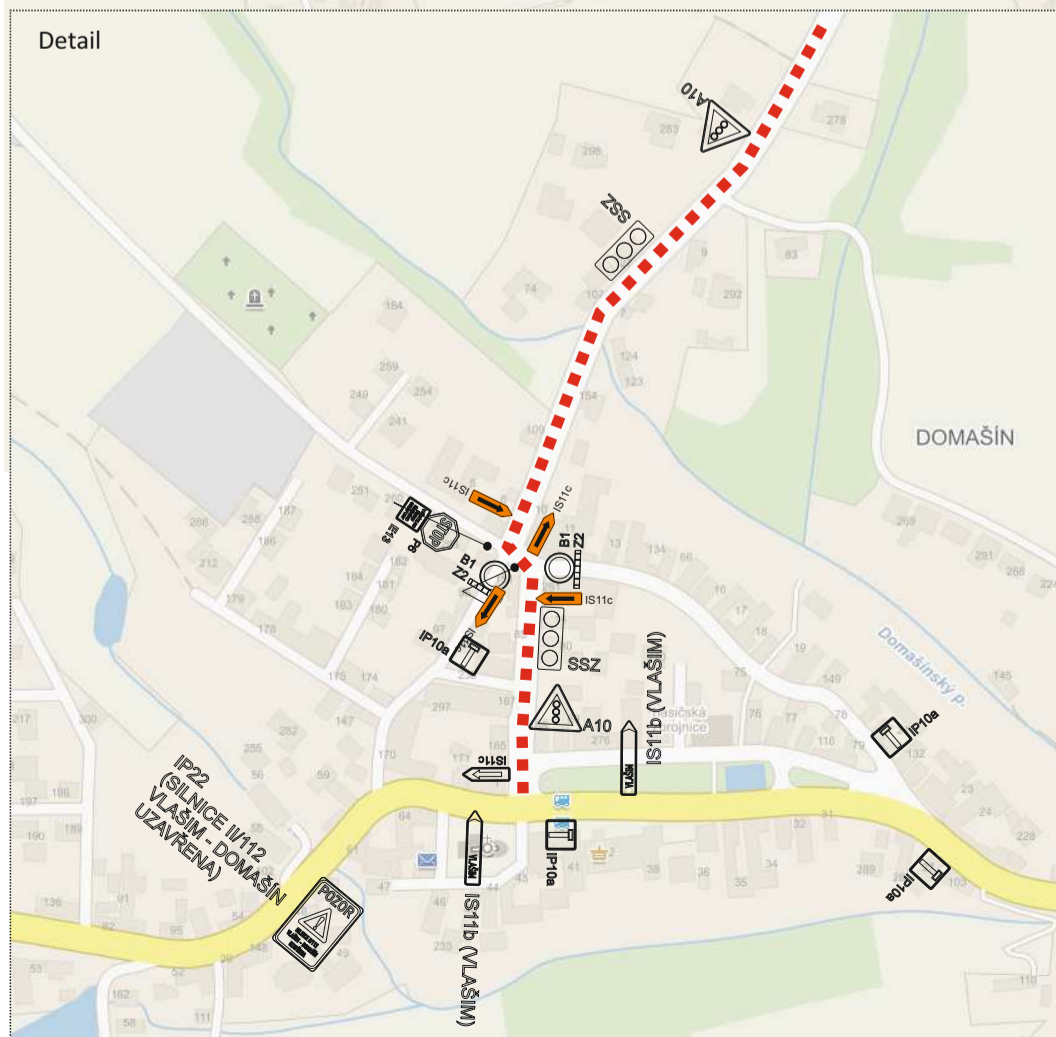
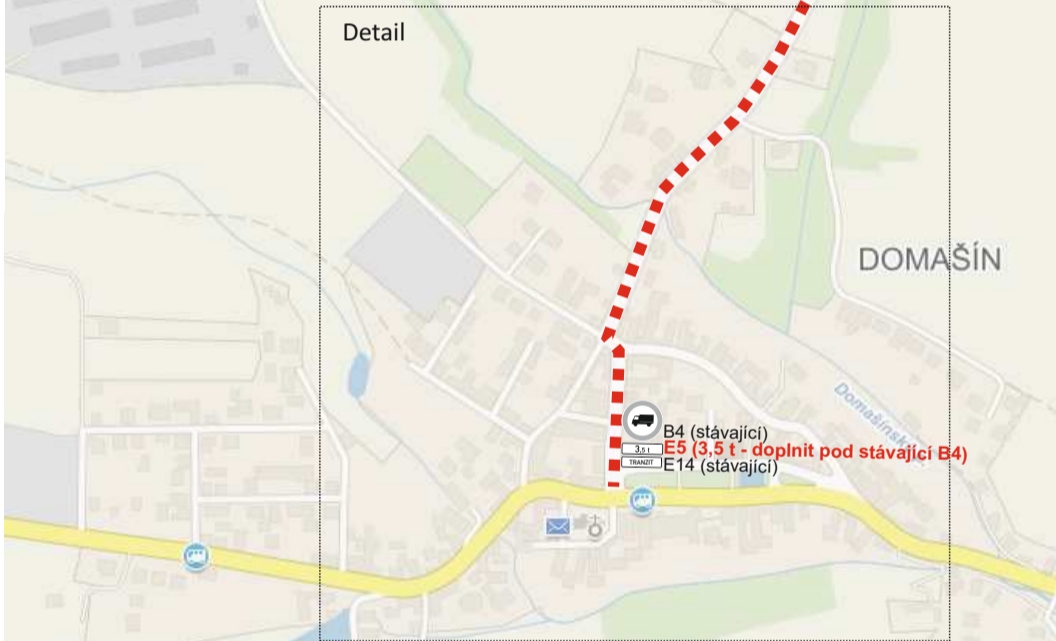
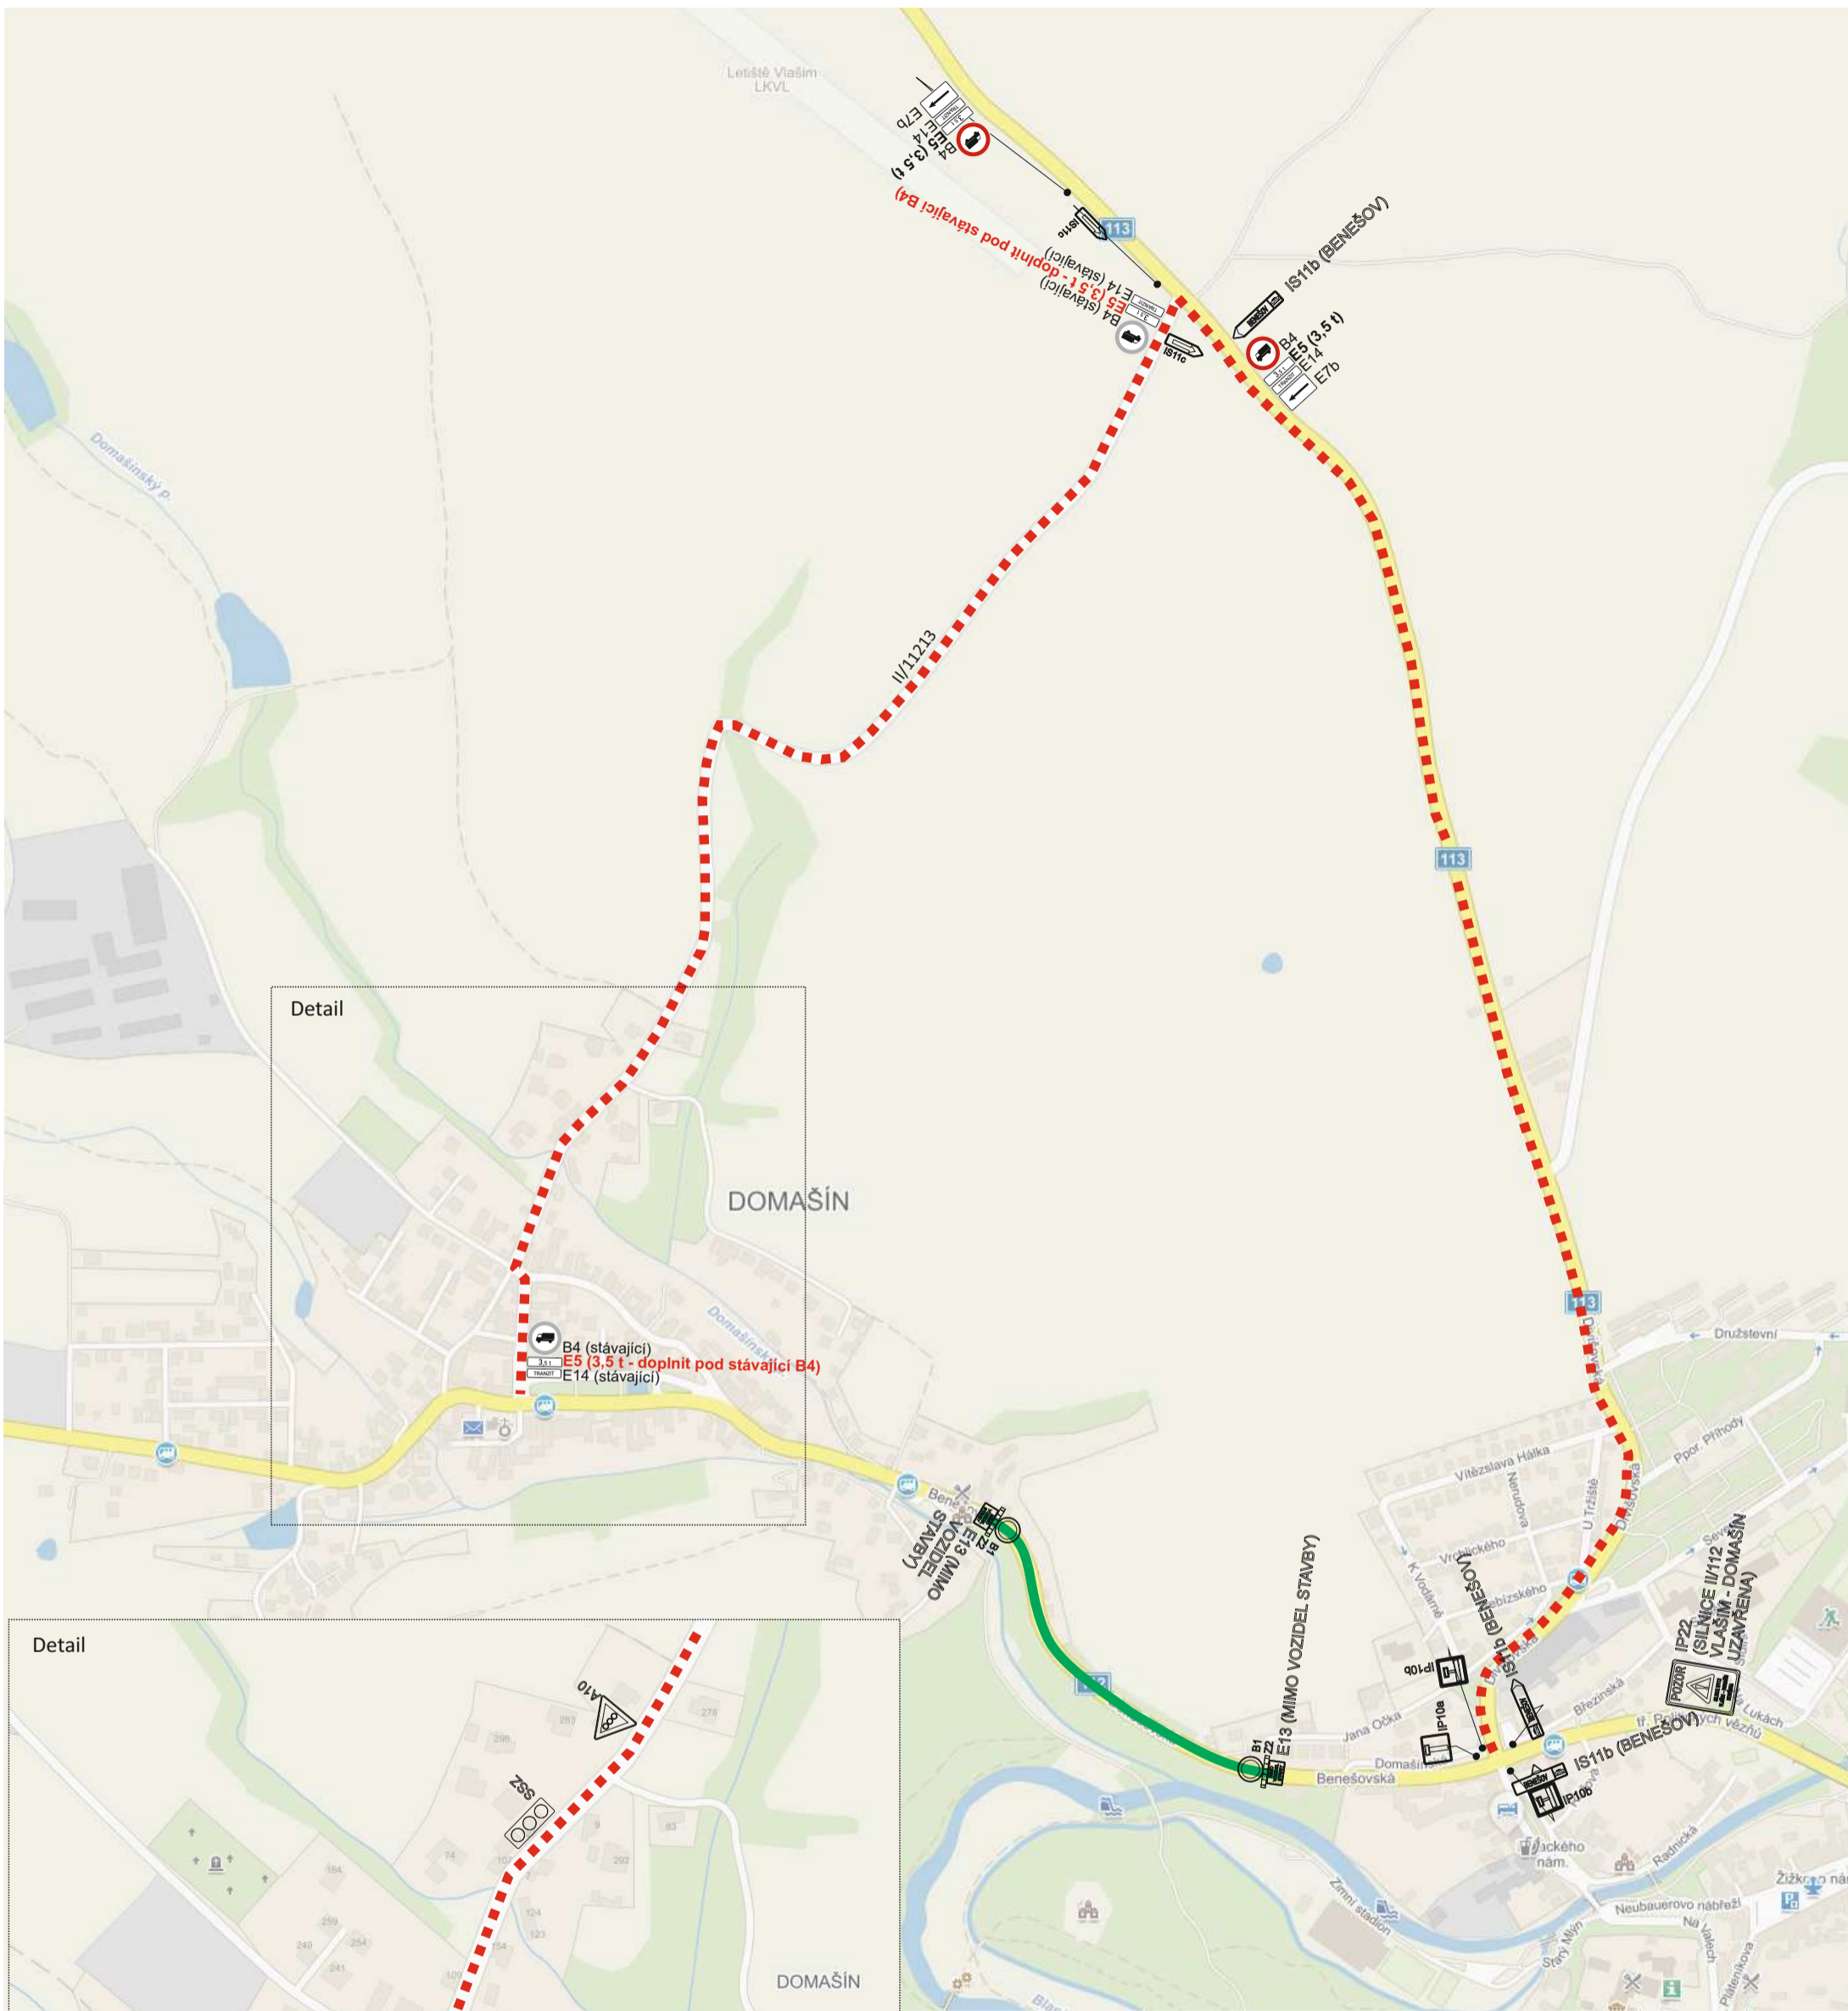
Název akce: Zvýšení bezpečnosti chodců podél silnice II/112 v úseku od Domašinské brány k budově Diakonie ve Vlašimi	Vypracoval: Quo s.r.o.
Název výkresu: DIO - situace na křižovatce silnic II/112 a II/111 (doplnění)	Datum: 4/2017
	List č.: 1



Legenda:

-  ... PDZ v rámci jiné uzavírky
-  ... Původní PDZ v rámci této uzavírky
-  ... Doplňené PDZ v rámci této uzavírky

Název akce: Zvýšení bezpečnosti chodců podél silnice II/112 v úseku od Domašinské brány k budově Diakonie ve Vlašimi	Vypracoval: Quo s.r.o.
Název výkresu: DIO - vedení objíždě trasy pro vozidla do 3,5 t (doplnění)	Datum: 4/2017
	List č.: 2



Legenda:

		... Původní PDZ v rámci této uzavírky
		... Doplňené PDZ v rámci této uzavírky

Název akce:
**Zvýšení bezpečnosti chodců podél silnice II/112 v úseku
od Domašinské brány k budově Diakonie ve Vlašimi**

Vypracoval: Quo s.r.o.

Datum: 4/2017

Název výkresu: DIO - doplnění

List č.: 3

