


Název akce: II/150 Čechtice, oprava vozovky v ulici V Braňce	Vypracoval: Quo s.r.o.
	Datum: 7/2017
Název výkresu: DIO - detail Čechtice	List č.: 1

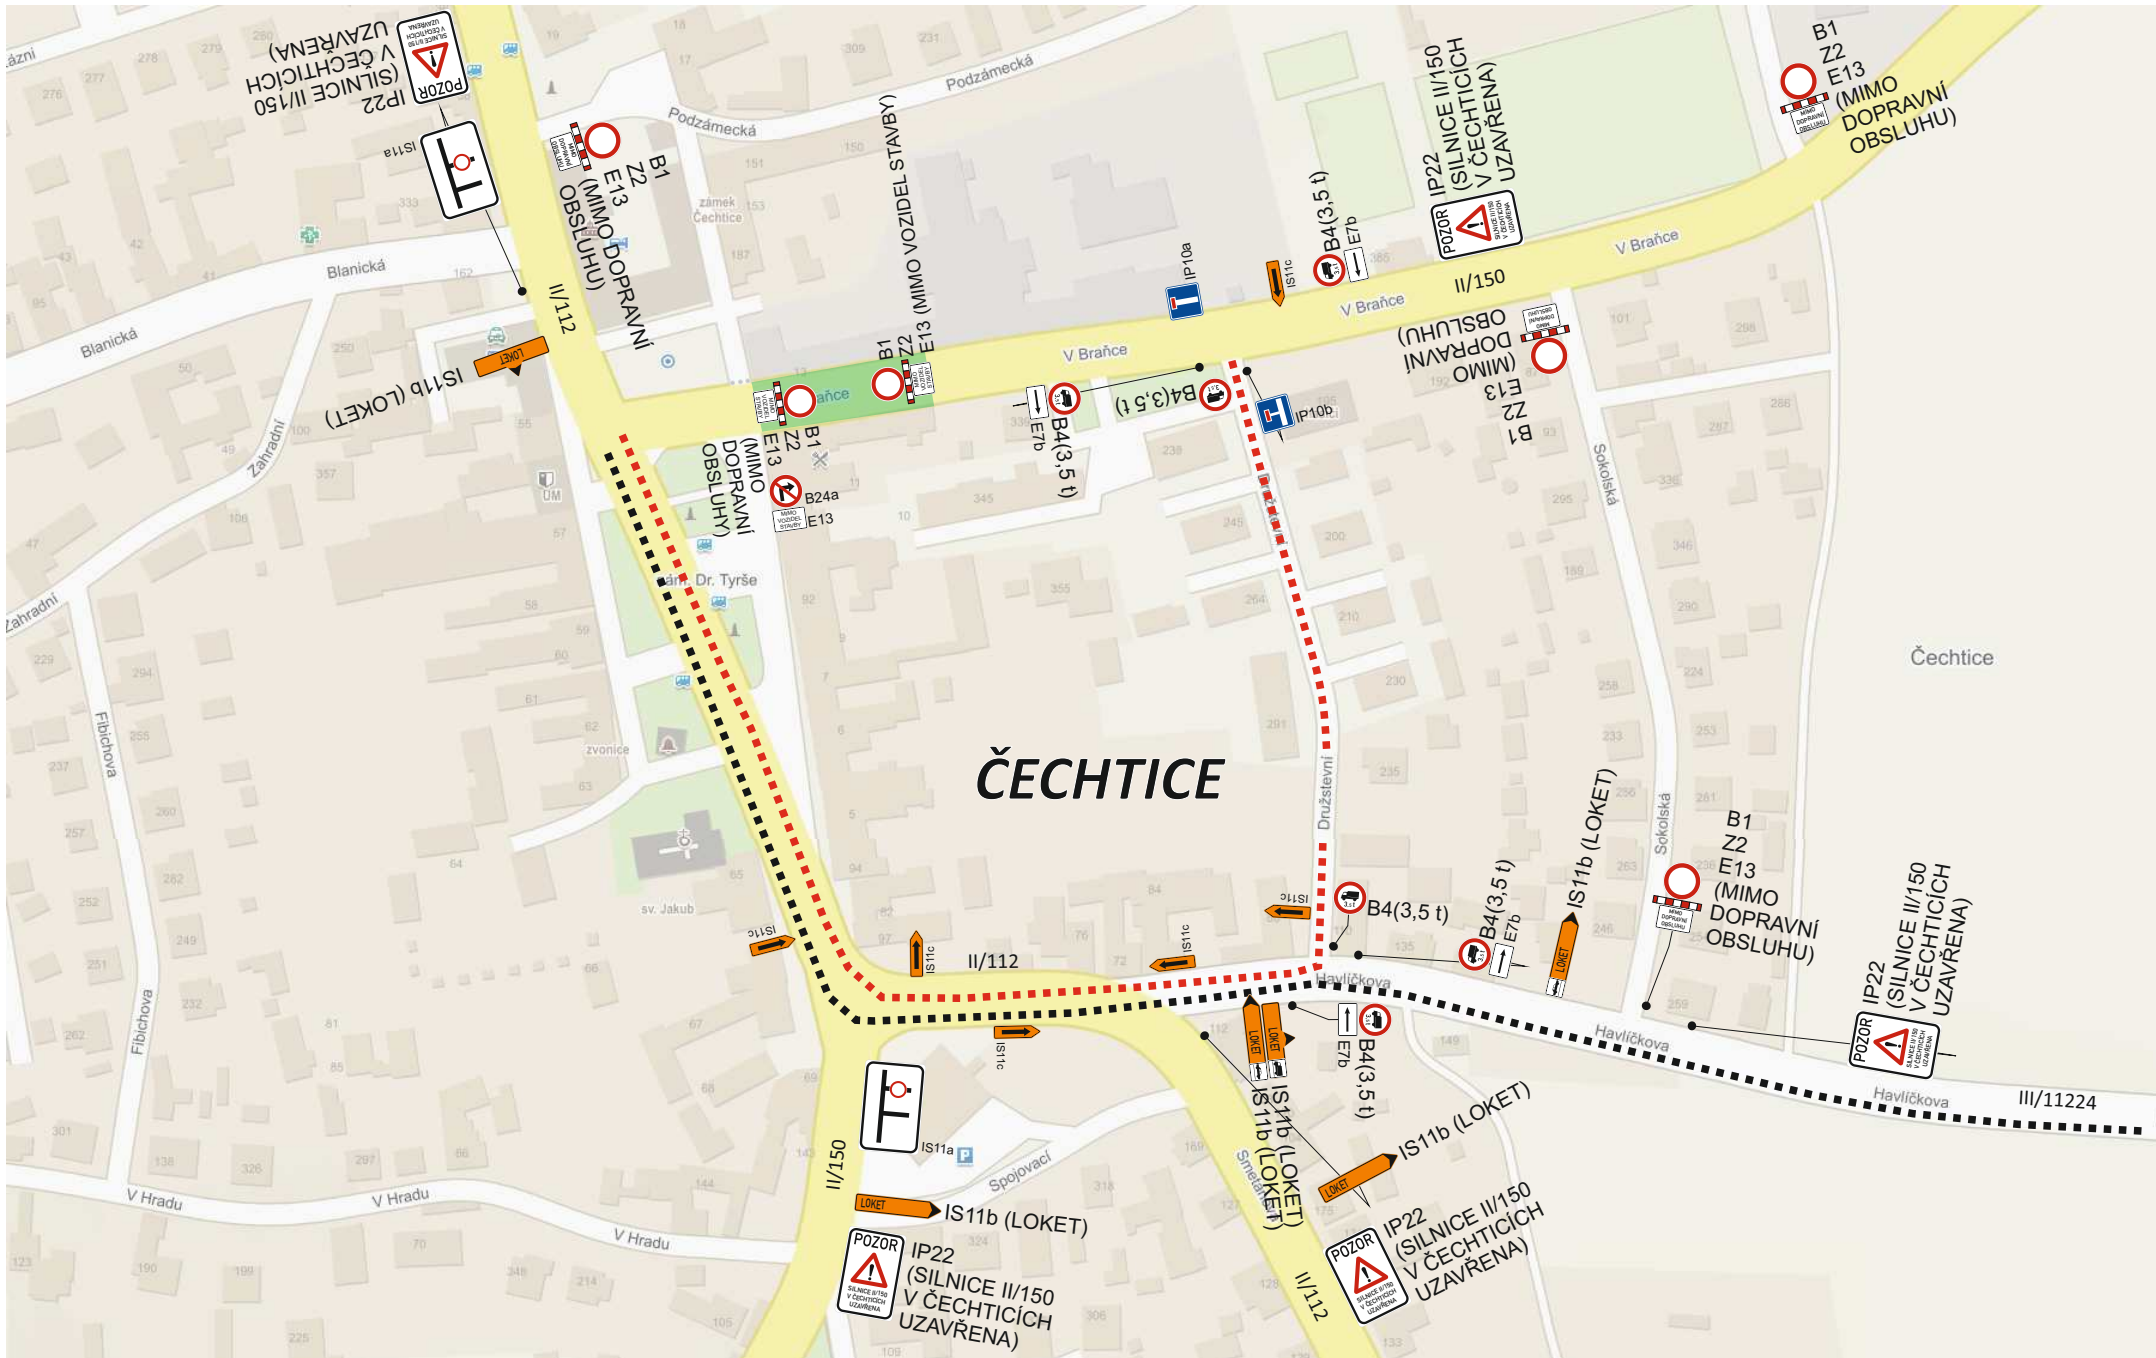

Název akce:

II/150 Čechovice, oprava vozovky v ulici V Braňce

Vypracoval: Quo s.r.o.

Datum: 7/2017

Název výkresu:

DIO - objízdná trasa pro vozidla nad 3,5 t

List č.: 2



POZOR	IP22
SILNICE 150	
V ČECHOVICÍCH	
	B4 (3,5 t)