


SITUACE DIO - SCHÉMA

STAVBA: „SV Hlavní alej, LC Trepka – Bukovská“

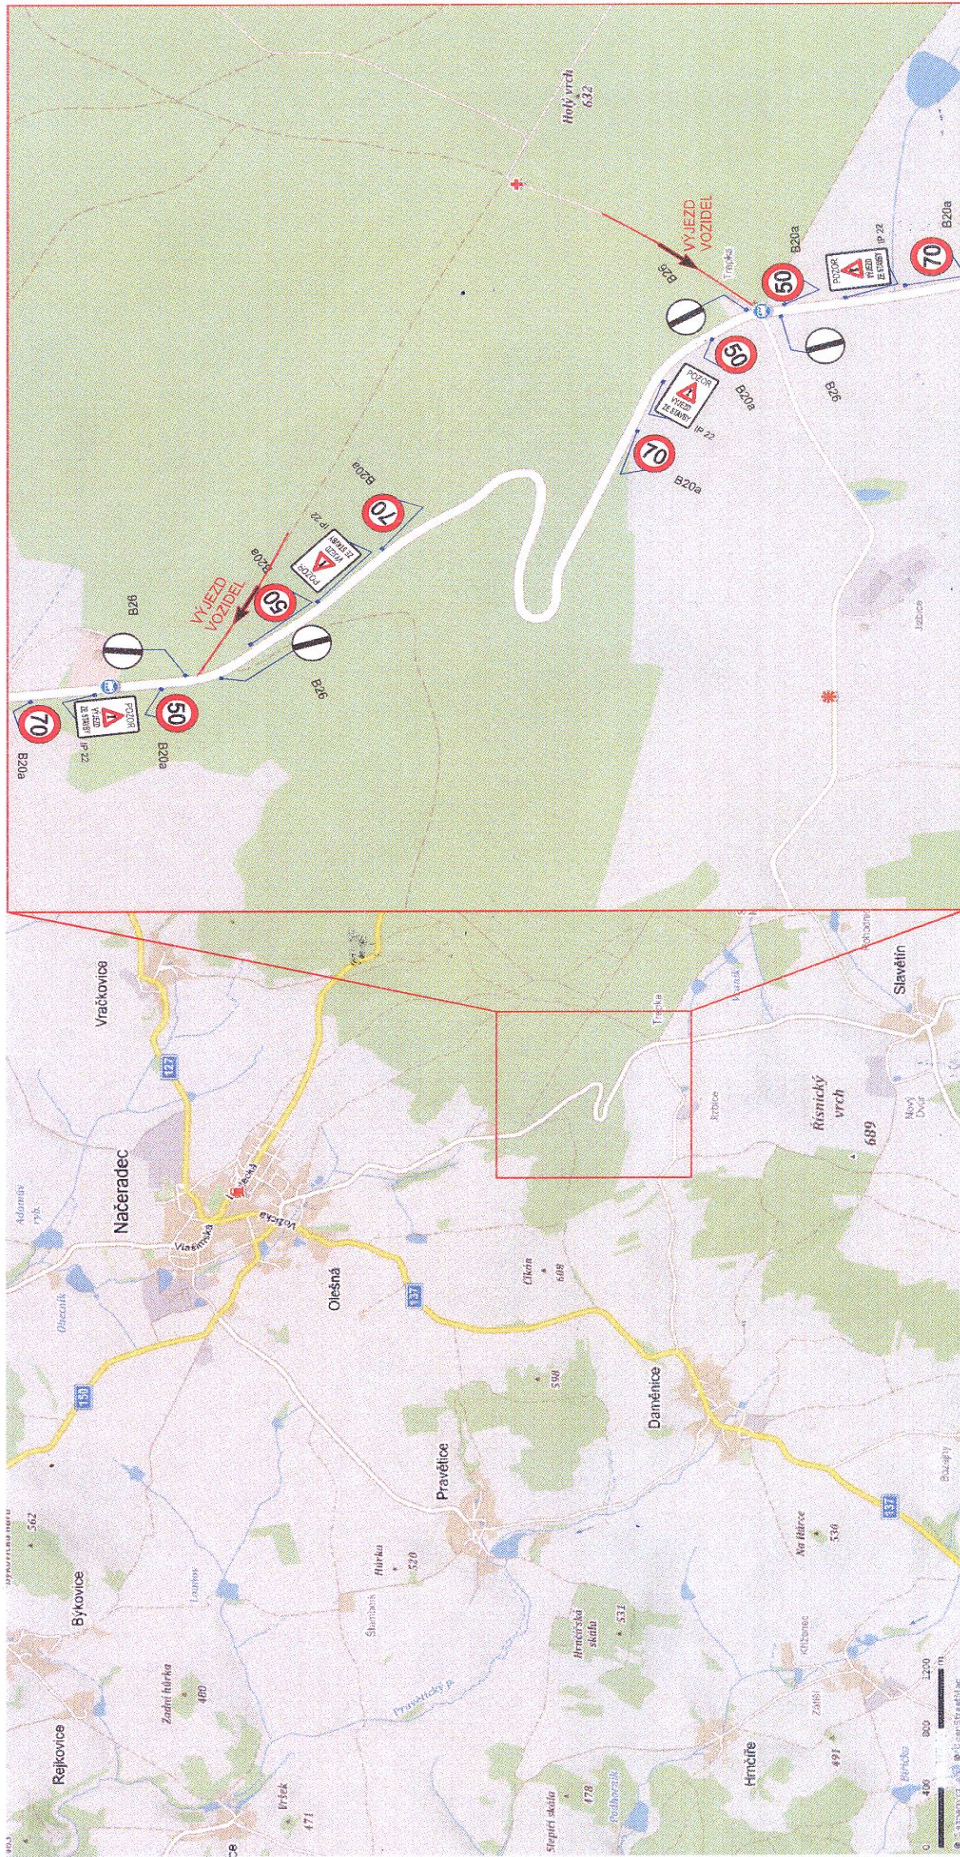

V souladu s ust. § 25 odst. 6., písm. zák. č. 13/1997 Sb.
a § 77 odst. 2 písm. b) zák. č. 361/2000 Sb., SOUHLASÍME
se zvláštním užíváním pozemní komunikace a návrhem DIO.

Jan Nevišimál - JANEV
dopravní značení
tel/fax : 381282125
zpracoval: Tomáš Filip
mobil : 602378417

por. Ing. Josef Vyhřálek
ppor. Mgr. Zdeněk Štěpánek
vedoucí PCŘ B1 Benešov

26.9.2017

26.9.2017
SDT č. B20a s číslem 80