


# VN ŠVIHOV - OCHRANNÁ PÁSMA VODNÍHO ZDROJE - TECHNICKÁ OPATŘENÍ

## ZÁVORY - ŽÁDOST O UMÍSTĚNÍ PEVNÉ PŘEKÁŽKY - ORP VLAŠIM

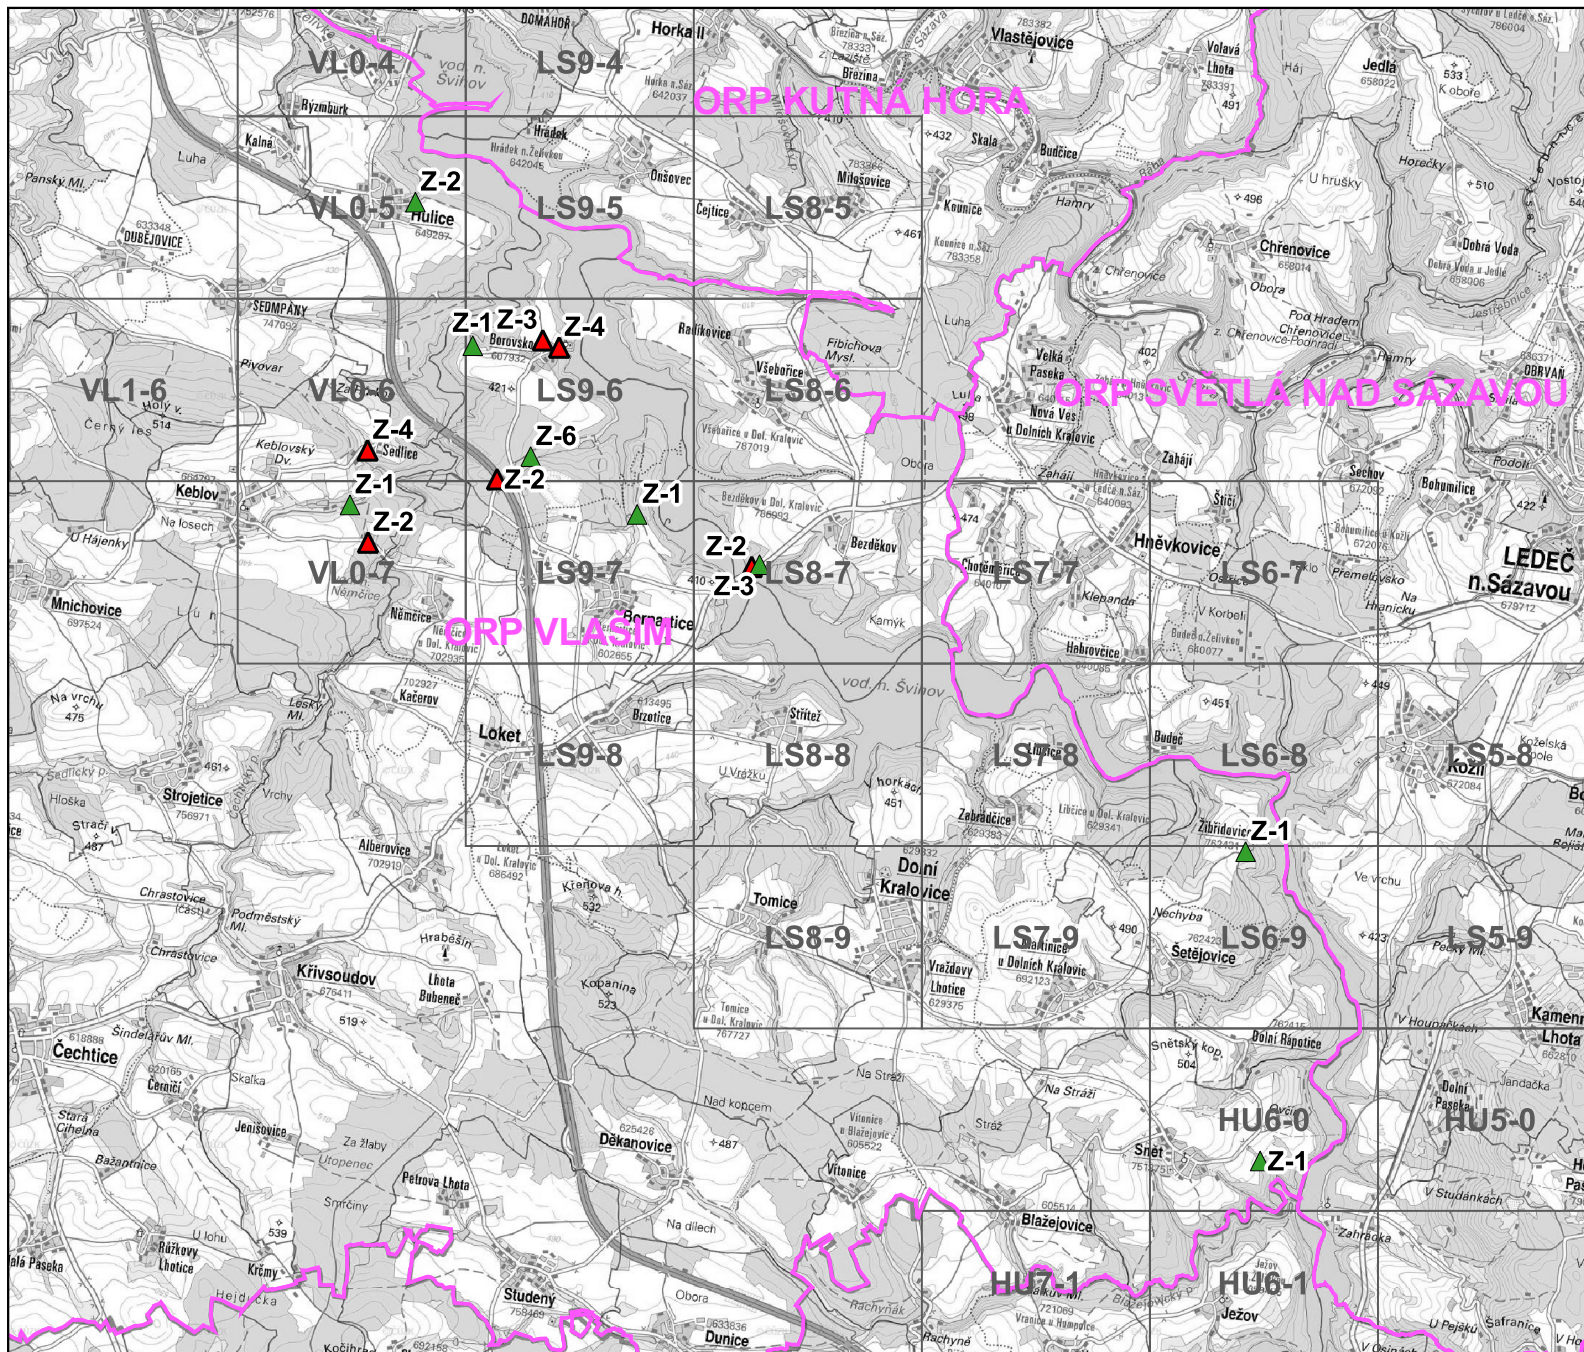

### TECHNICKÁ OPATŘENÍ

#### ZÁVORY

- ▲ k odstranění
- ▲ k umístění

