


Název akce:	Vypracoval:	Quo s.r.o.
„Výstavba chladicího tunelu-RABBIT, Trhový Štěpánov“	Datum:	2/2018
Název výkresu: DIO	List č.:	1

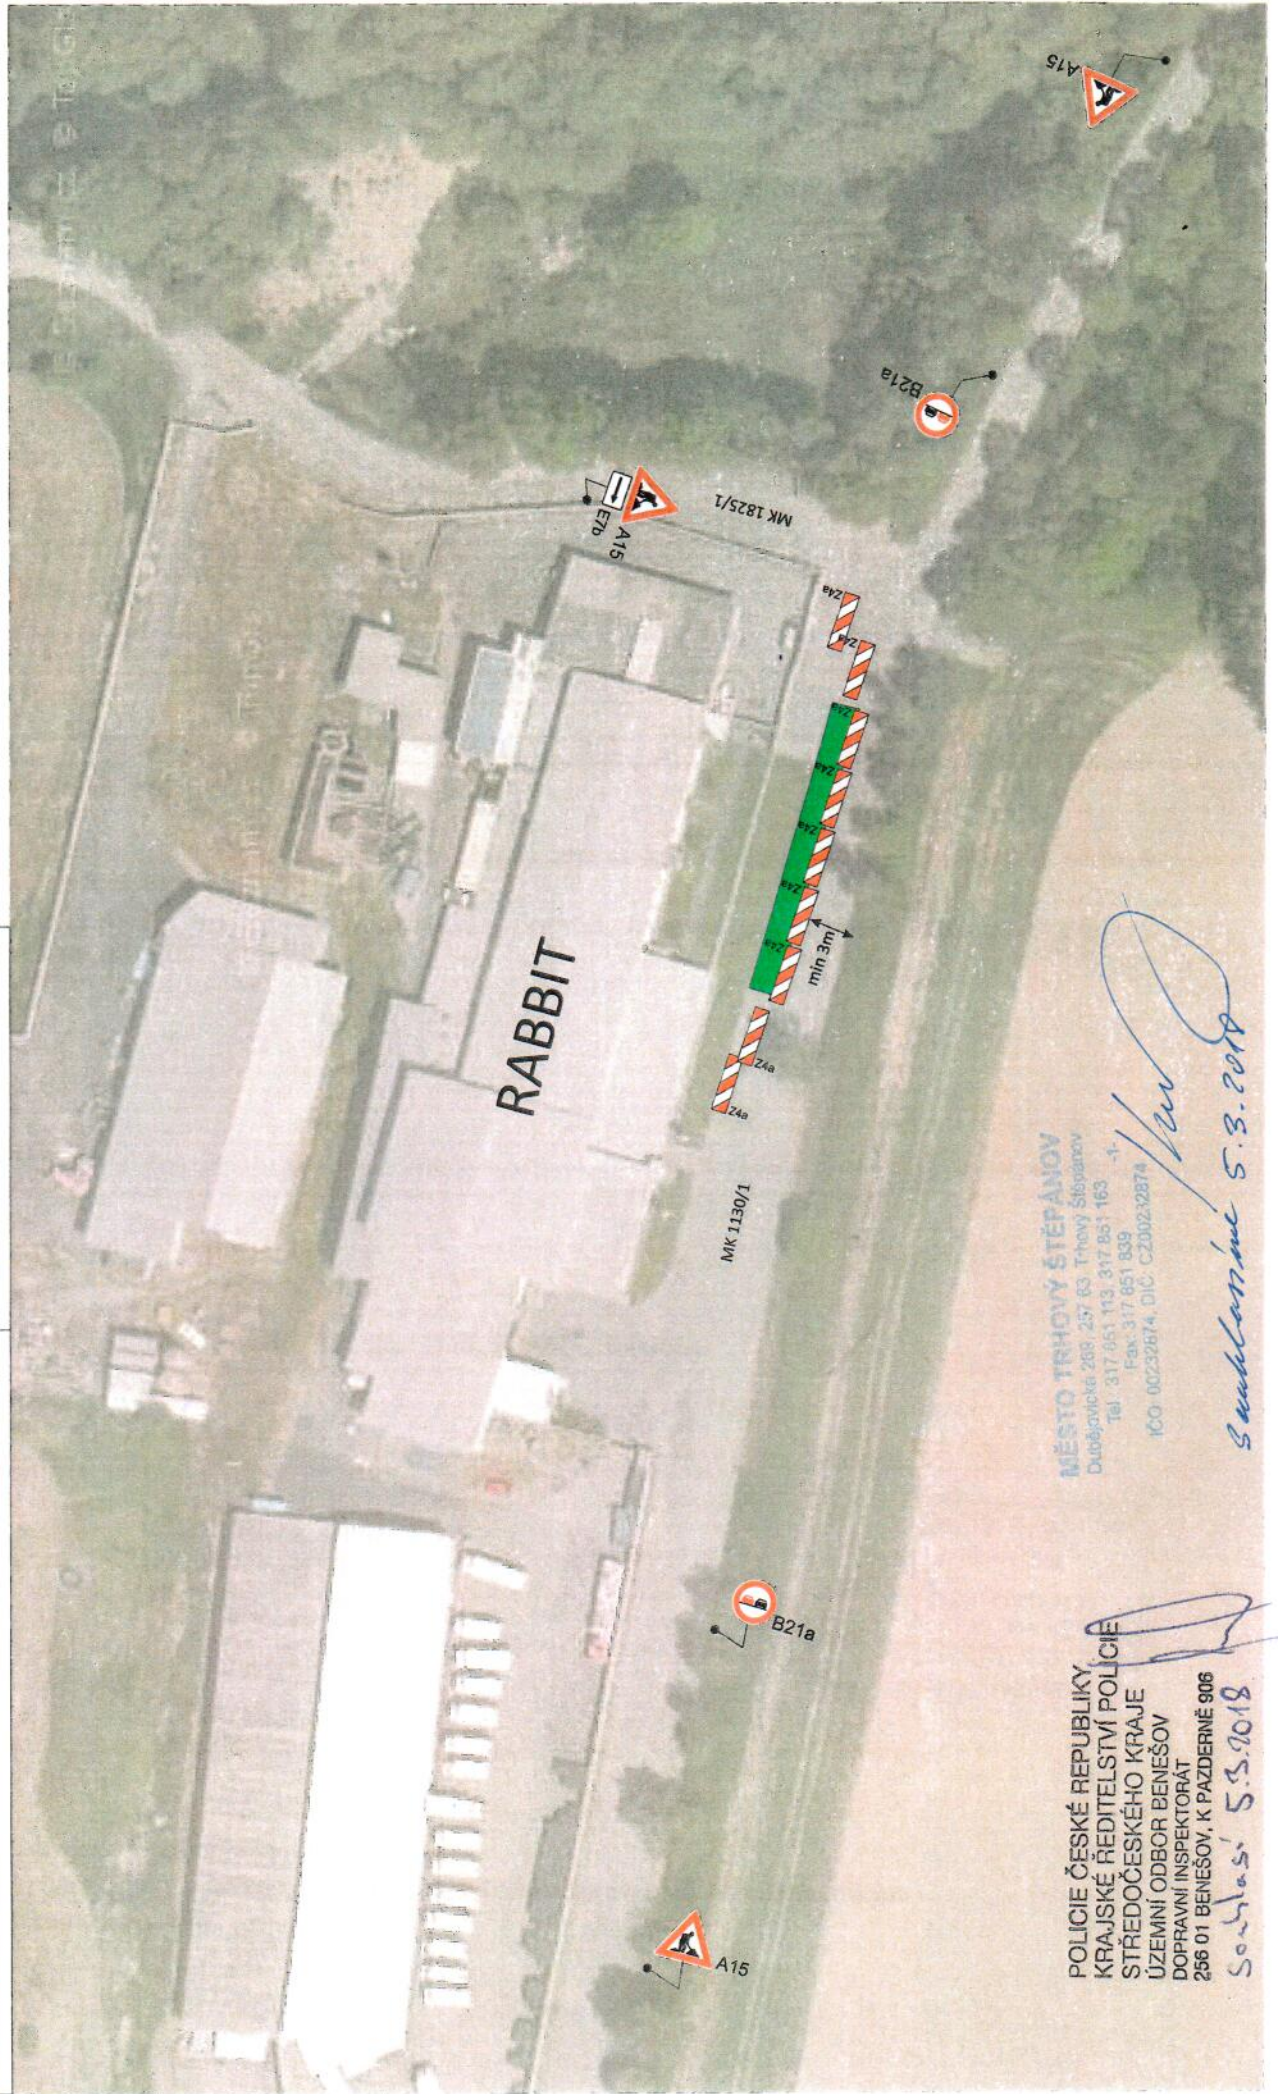

MĚSTO TRHOVÝ ŠTĚPÁNOV
 Dubějsvícká 268, 257 63, Trhový Štěpánov
 Tel. 317 651 113, 317 651 163
 Fax: 317 651 839
 IČO: 00232874, DIČ: CZ00232874

Soublasť 5.3.2018

POLICIE ČESKÉ REPUBLIKY
 KRAJSKÉ ŘEDITELSTVÍ POLICIE
 STŘEDOČESKÉHO KRAJE
 ÚZEMNÍ ODBOR BENEŠOV
 DOPRAVNÍ INSPEKTORÁT
 286 01 BENEŠOV, K PAZDERNÉ 906

Soublasť 5.3.2018