


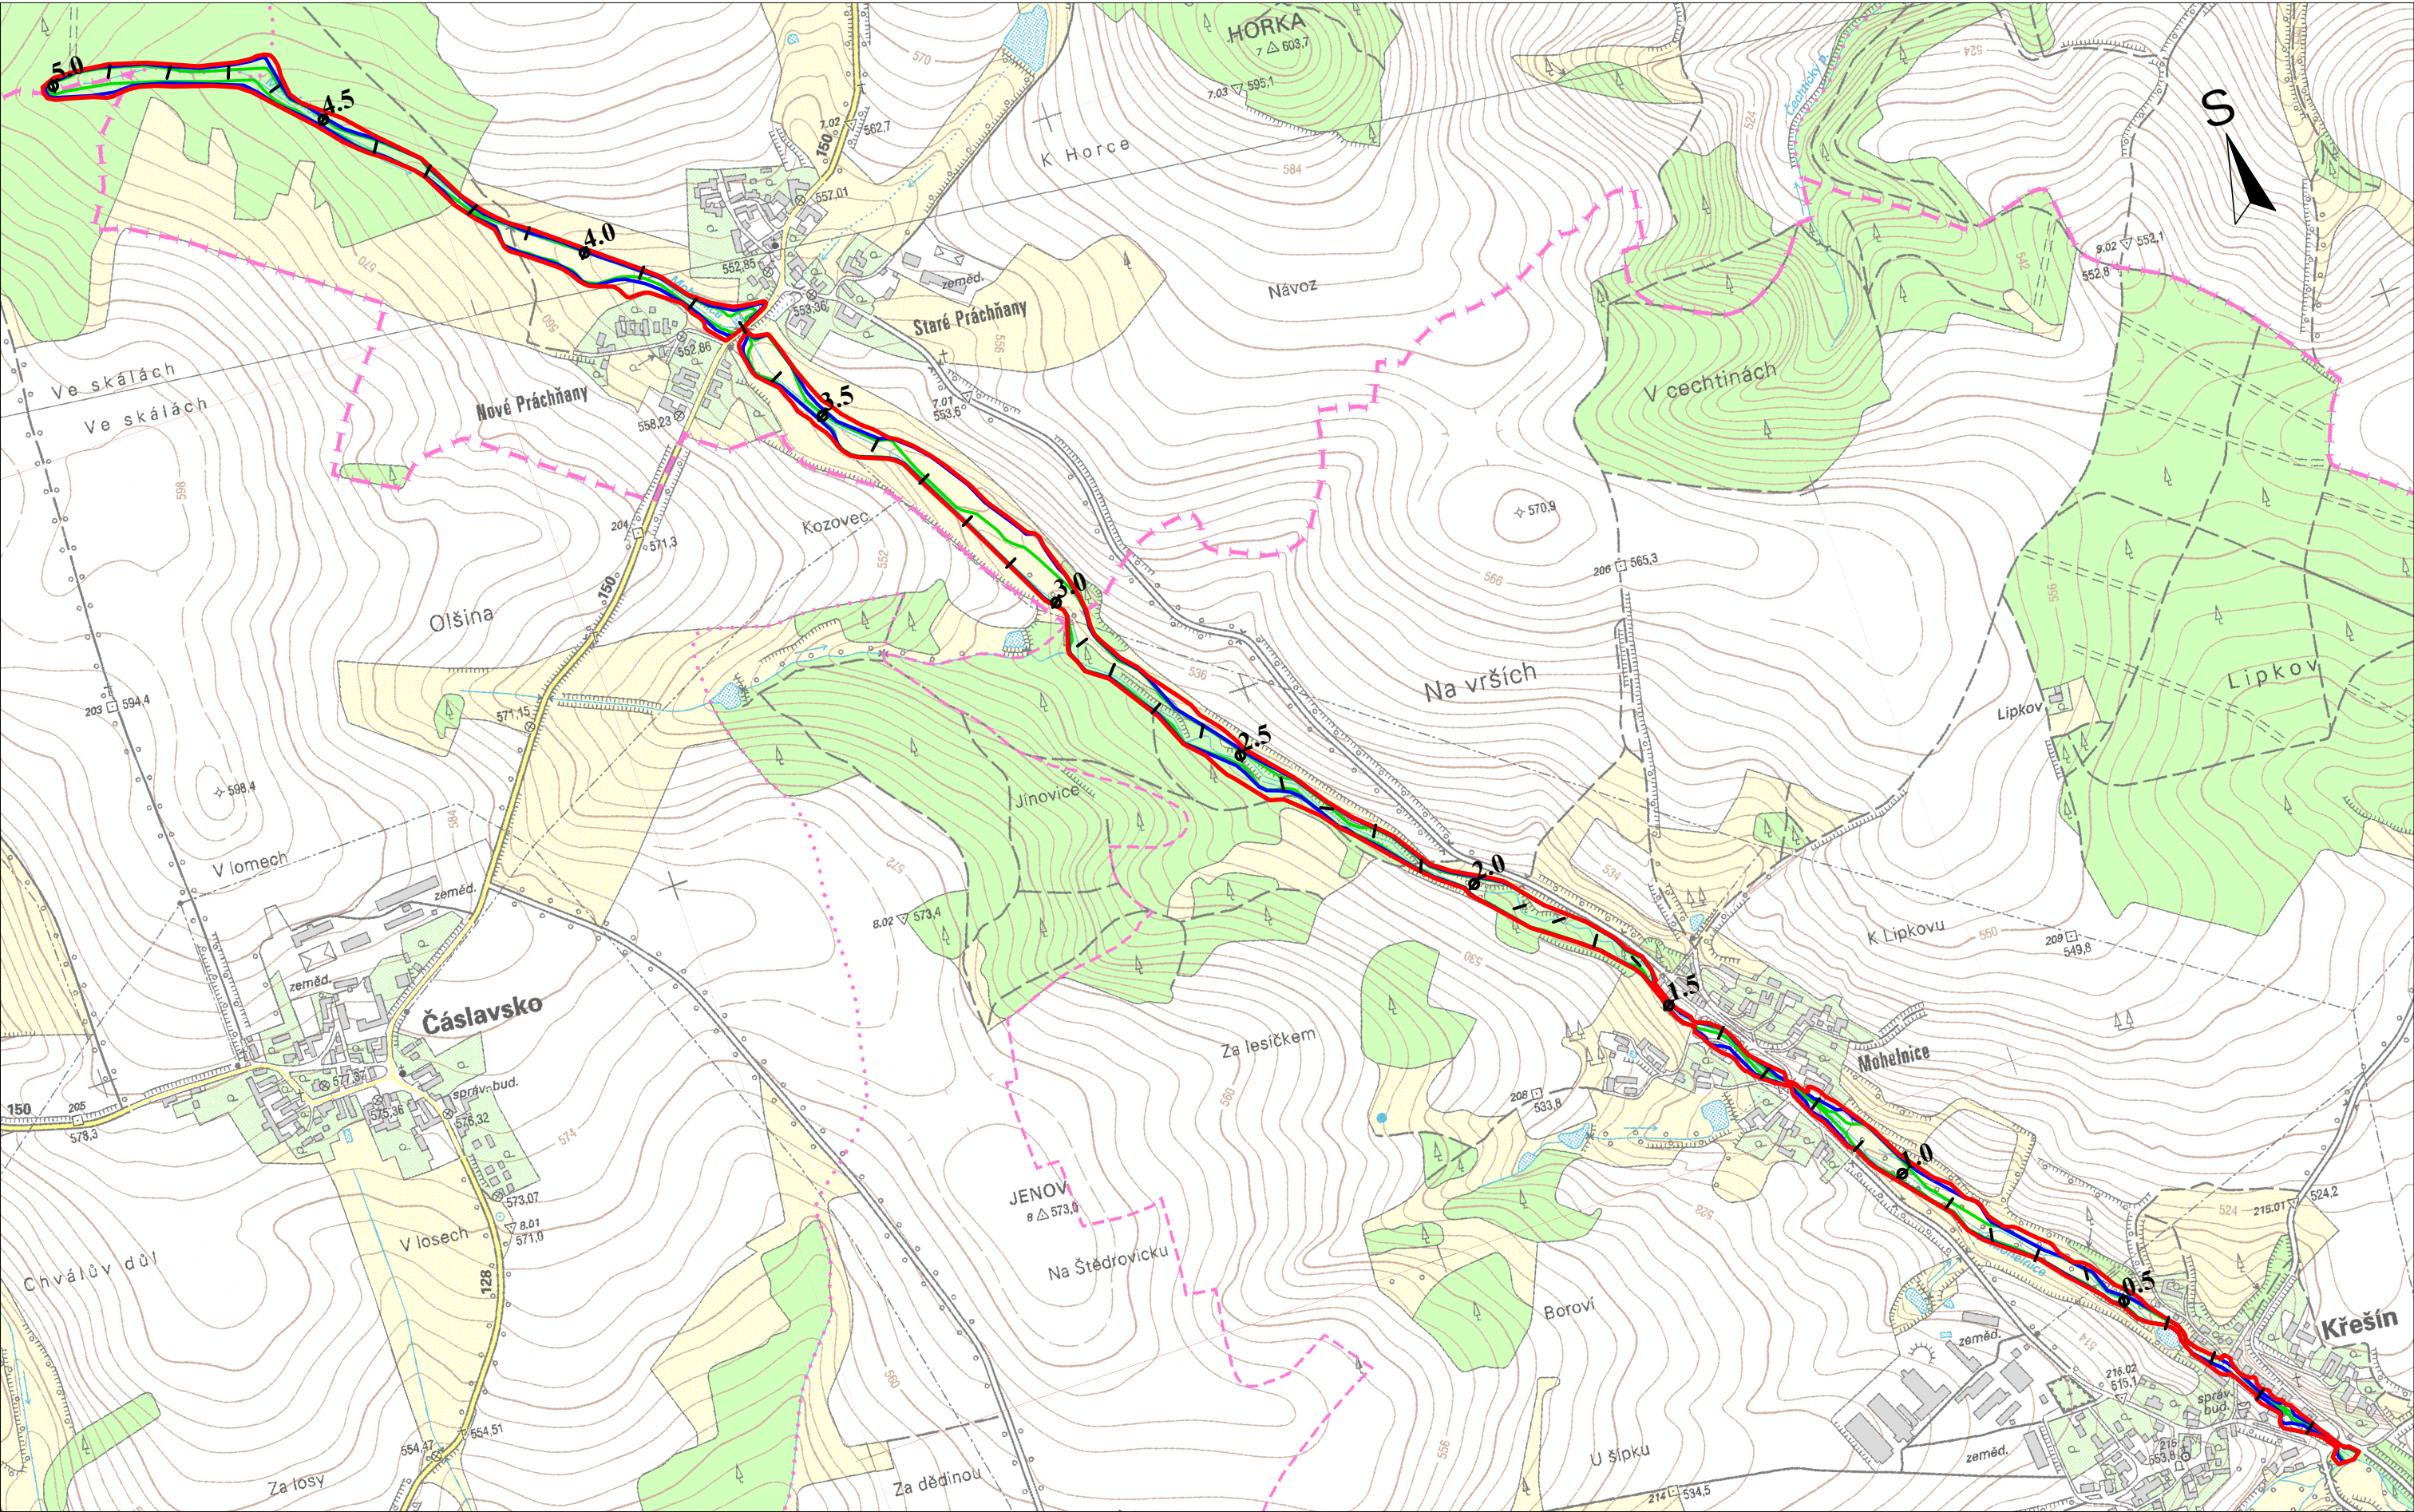

Mapový podklad © Český úřad zeměměřičský a katastrální

LEGENDA :

Q100

Q20

Q5

PŘÍČNÝ PROFIL

STANIČENÍ TOKU

15.5

(a' 500 m)

—

(a' 100 m)

C - SITUACE ZÁPLAVY
1 : 10 000