


UP Bernartice Změna č. 3

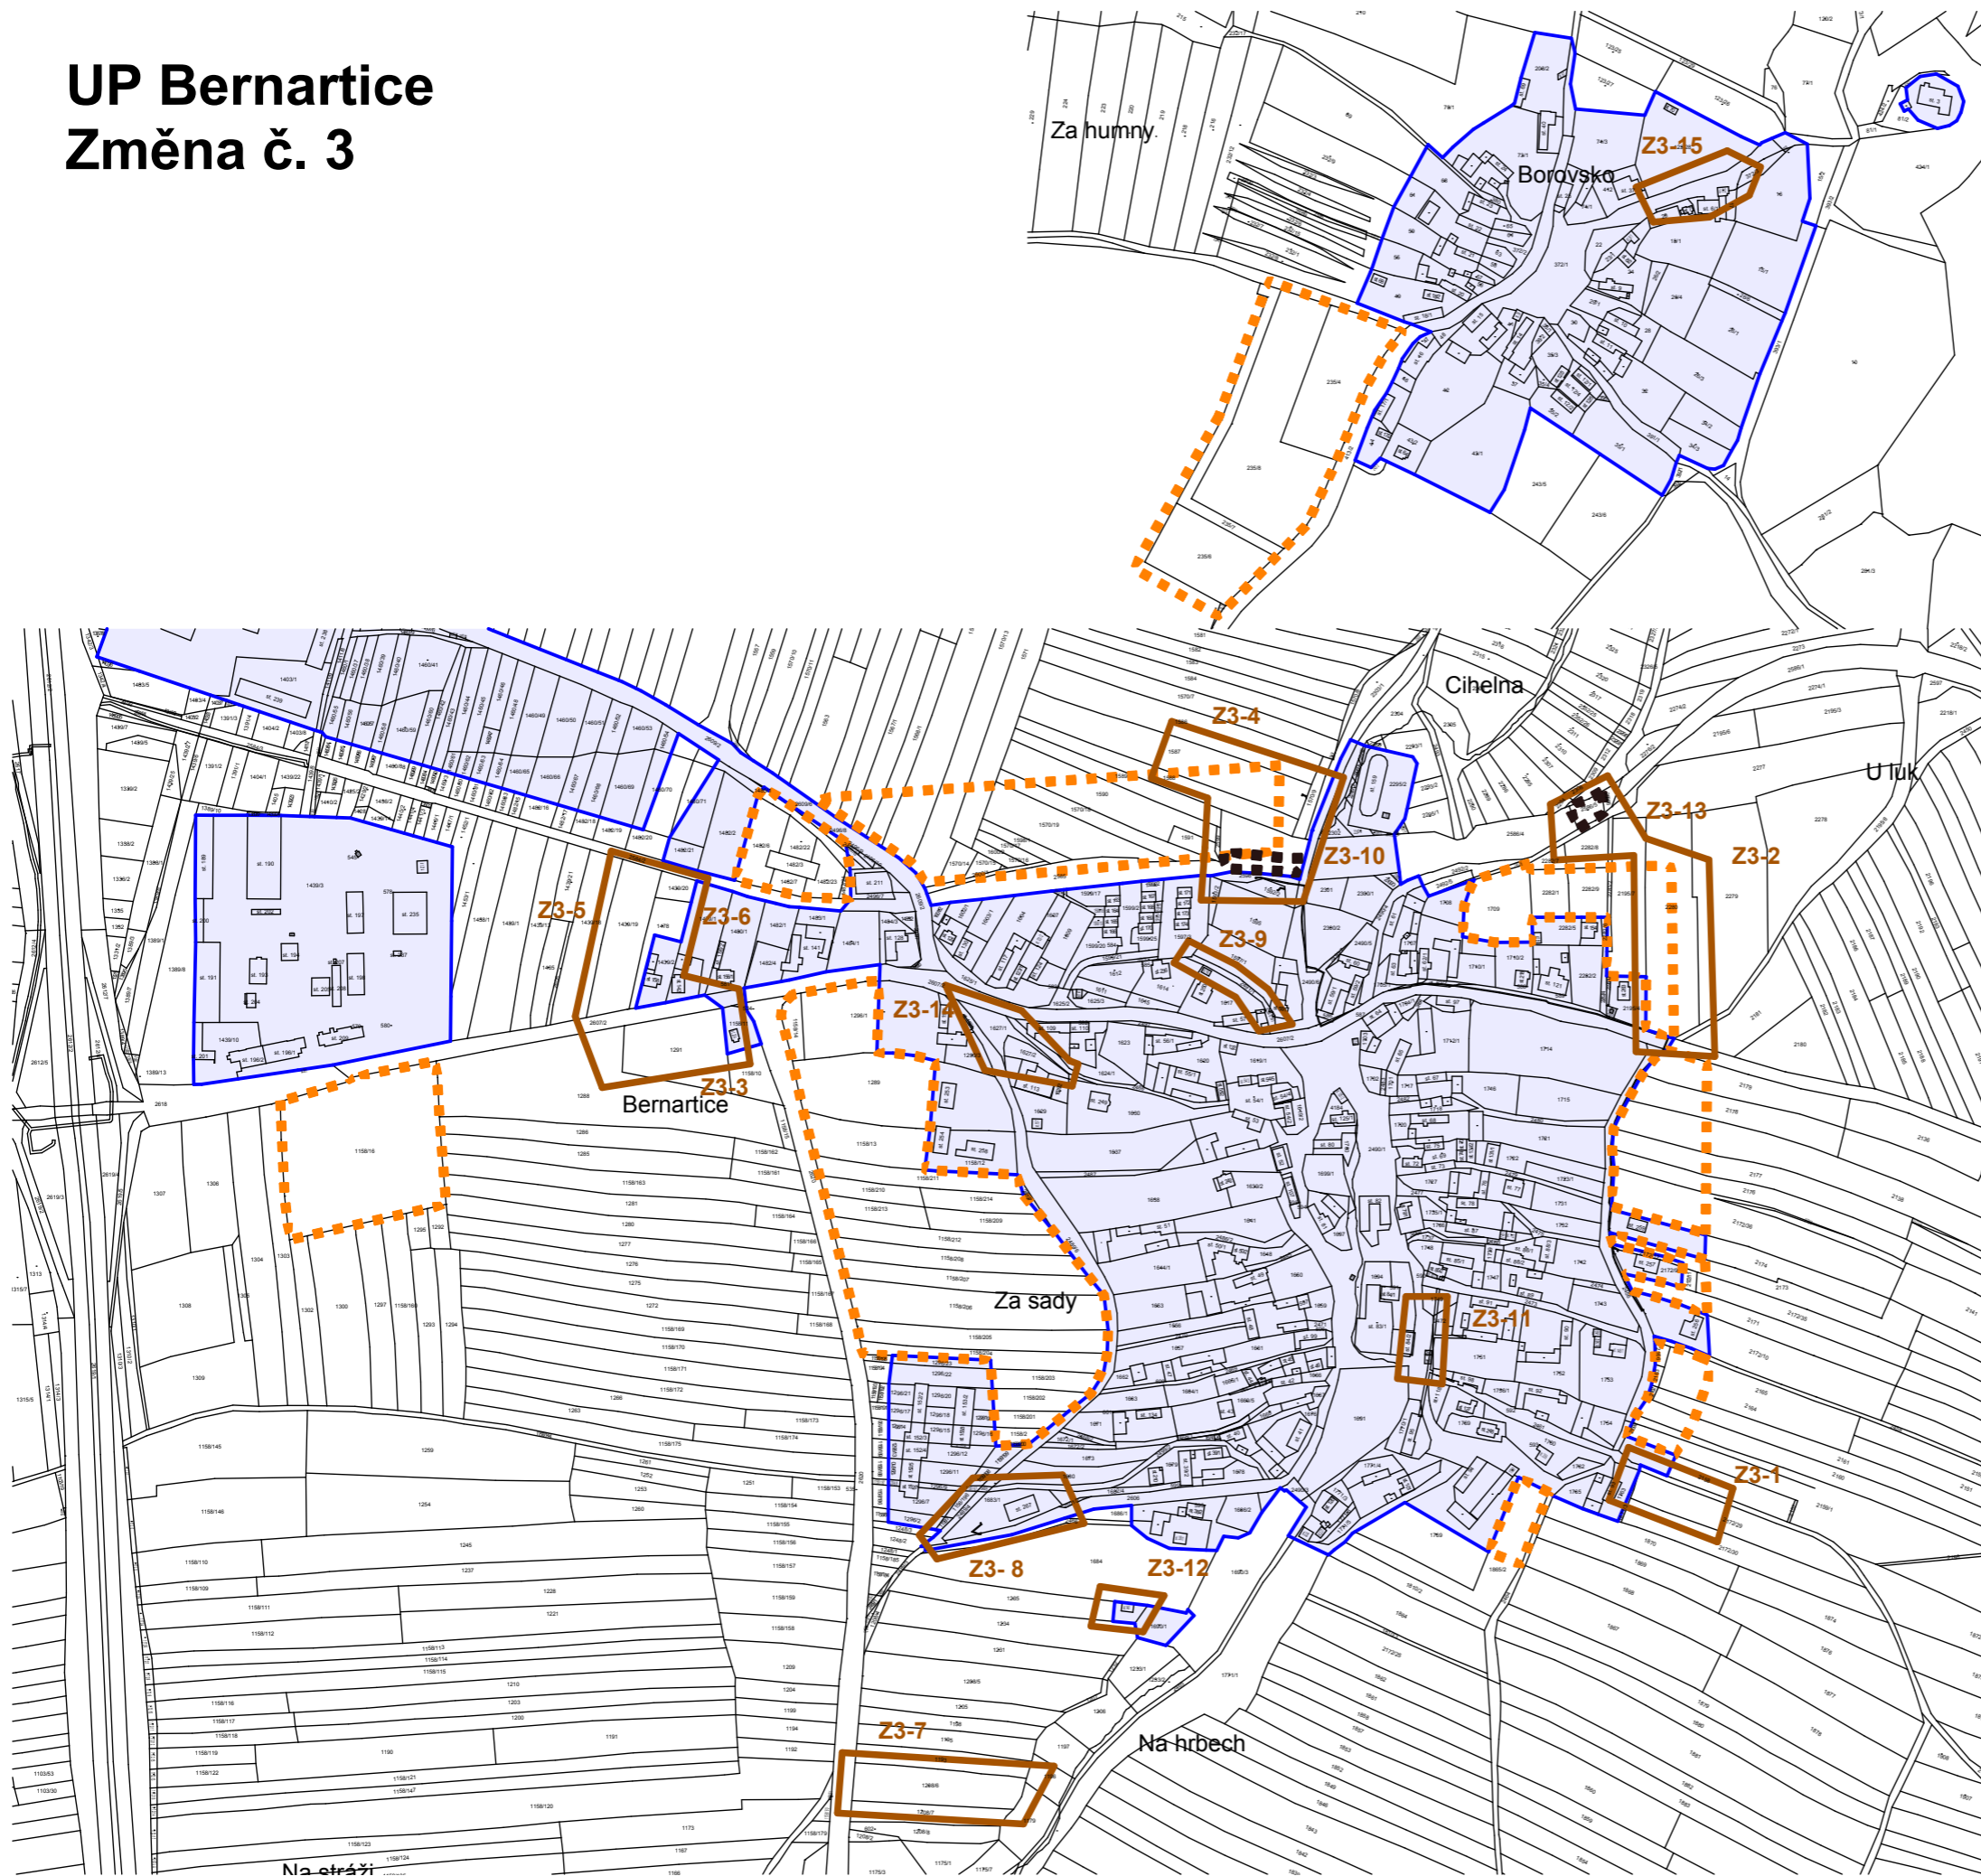

- | | | |
|------|-------|----------------------------------|
| stav | návrh | |
| | | hranice řešeného území |
| | | hranice katastrálního území |
| | | zastavěné území k 1.5.2017 |
| | | zastavitelné plochy po změně č.2 |
| | | zastavitelné plochy |

ASKA - architektonické studio
Klokotská 105, 390 01 TÁBOR, tel / fax: 381 256 408

| | | | |
|------|------------|------------------------------------|---------------------------|
| pare | akce | UP Bernartice - změna č.3 | |
| | okres | Tábor | stupeň UPD |
| | investor | Obec Bernartice | zakázka č.: 282UP/0417 |
| | autor | Ing.arch.Jan Stach | datum 11/2017 |
| | vypracoval | Tereza Pavlíková, Dominika Váchová | iČO 10323406 |
| | obsah | základní členění území | č.výkr.: 01 |