



UP Bernartice Změna č. 3

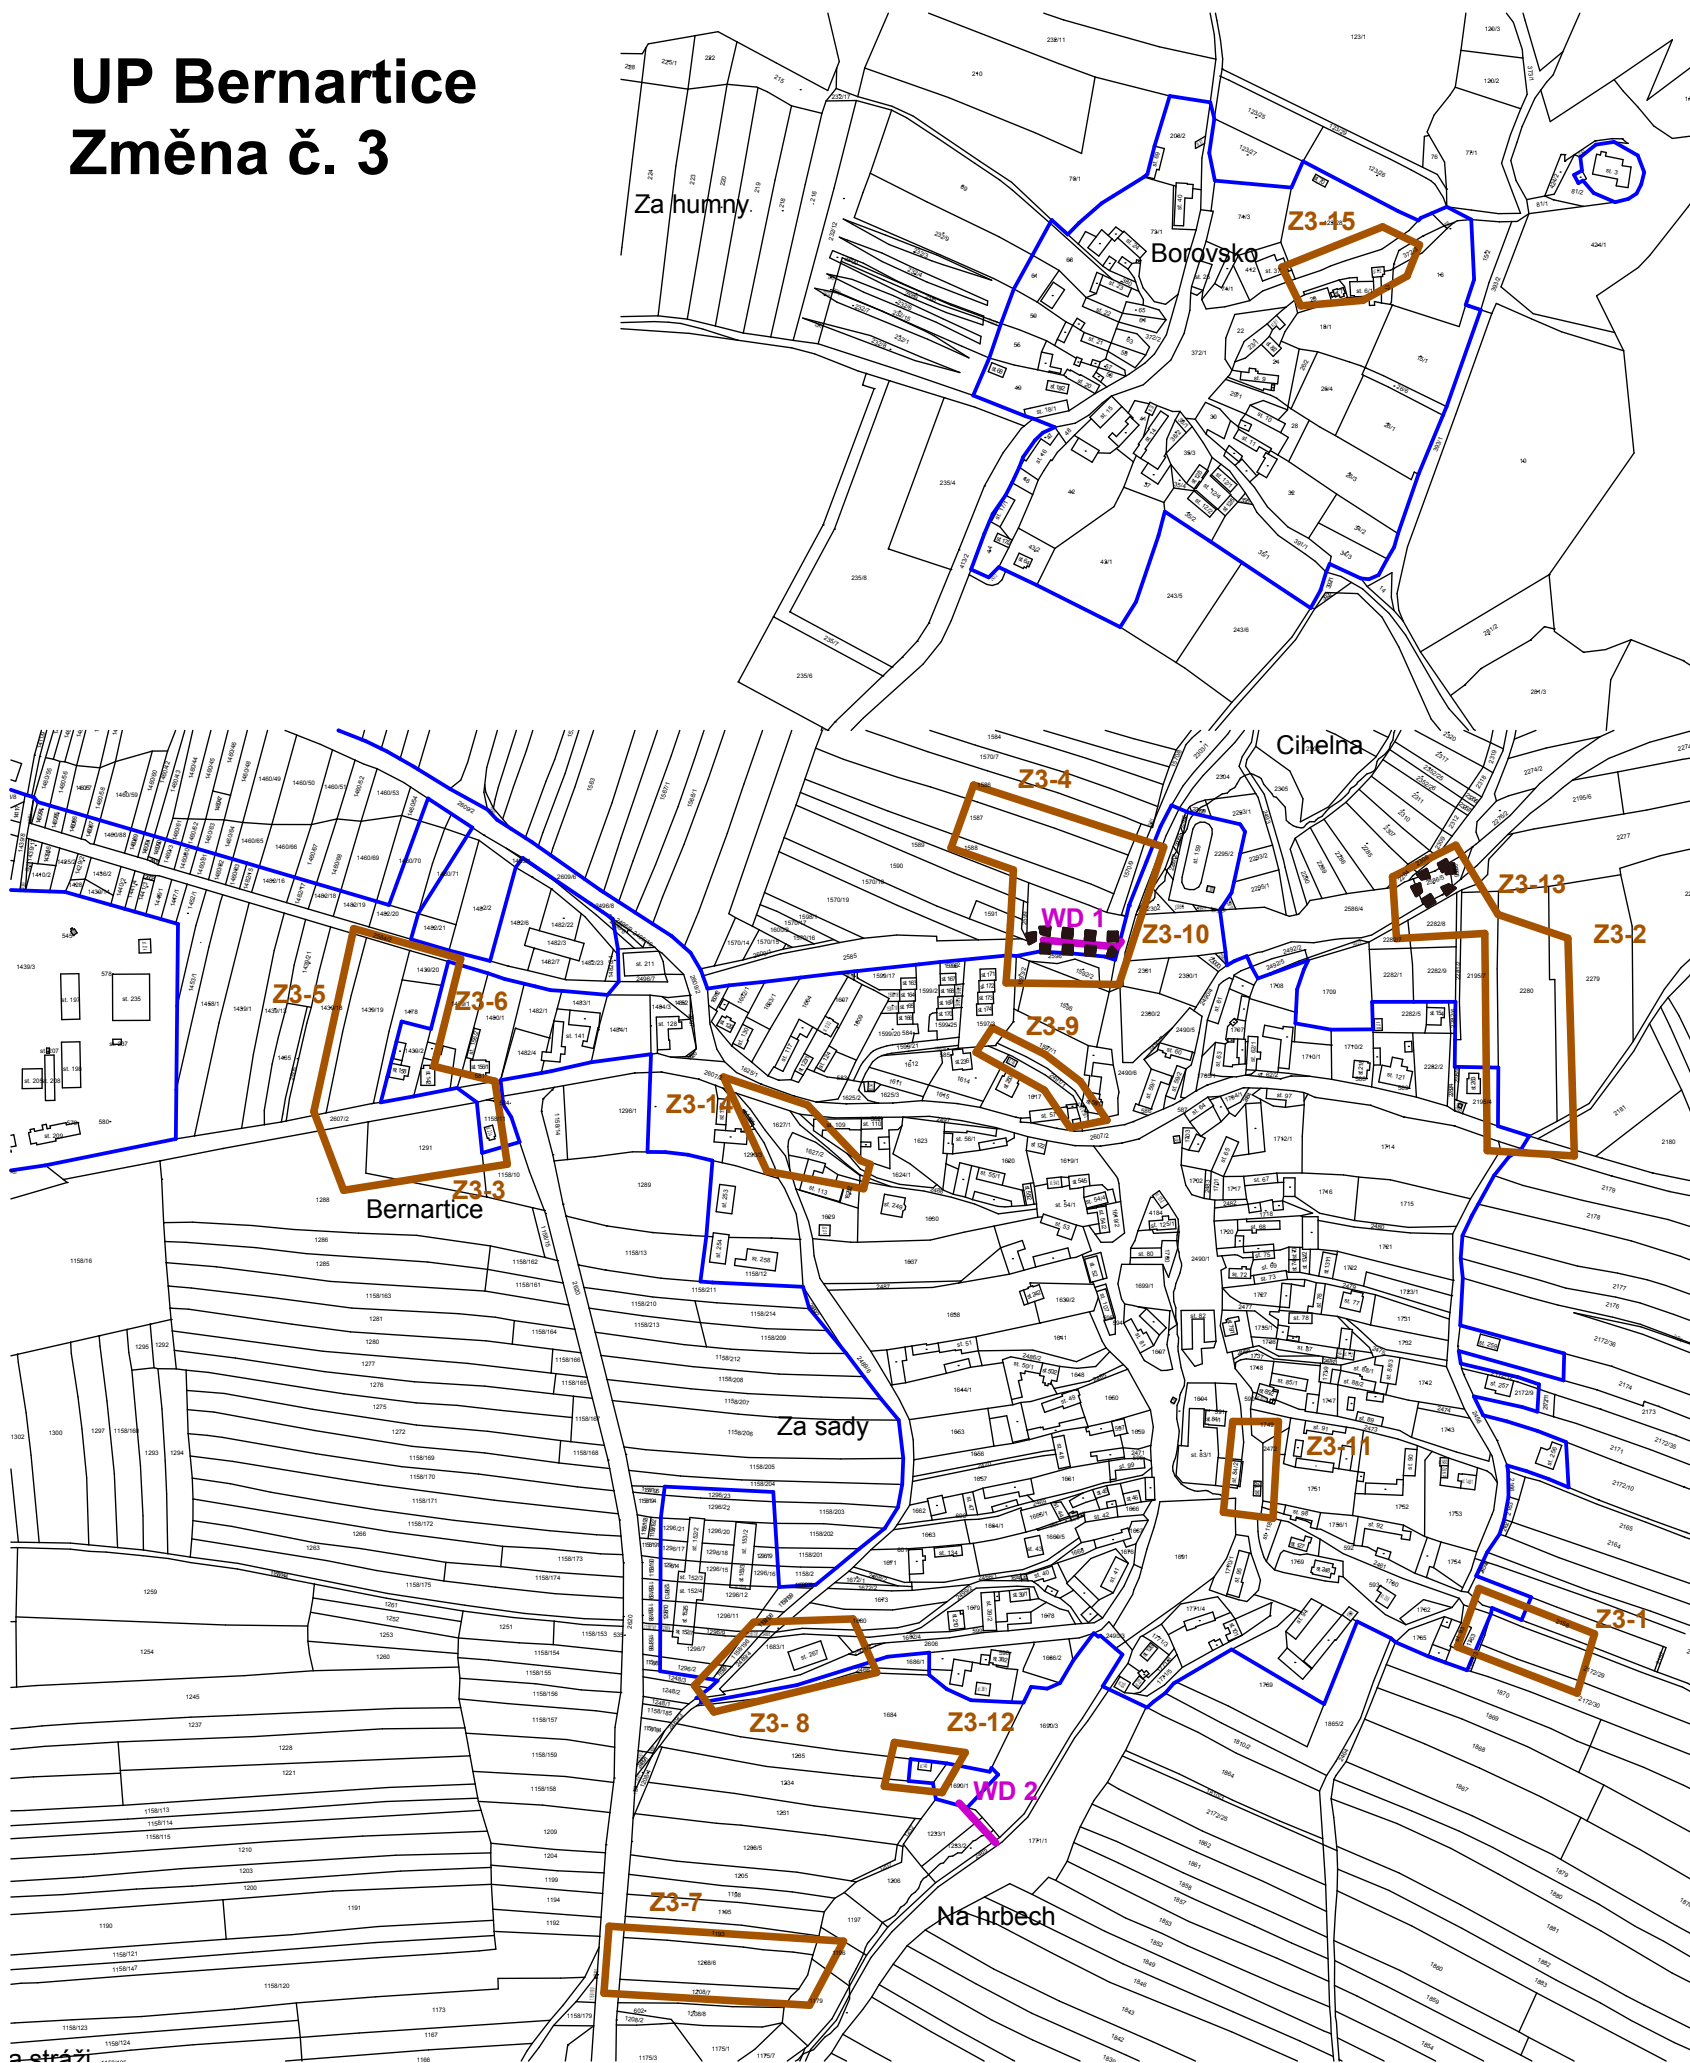

stav

návrh

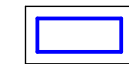

hranice řešeného území

hranice katastrálního území

zastavěné území k 1.5.2017

vybraná veřejná infrastruktura



dopravní infrastruktura

WD 1 - prodloužení navržené místní komunikace
WD 2 - doplnění komunikace pro přístup k č.p. 79

ASKA - architektonické studio
Klokotská 105, 390 01 TÁBOR , tel / fax: 381 256 408

pare	akce	UP Bernartice - změna č.3	
	okres	Tábor	stupeň UPD
	investor	Obec Bernartice	zakázka č.: 282UP/0417
	autor	Ing.arch.Jan Stach	datum 11/2017
	vypracoval	Tereza Pavlíková, Dominika Váchová	ičo 10323406
	obsah	Výkres veř.pospěš.staveb 1 : 5 000	č.výkr.: 04