


UP Bernartice Změna č. 3

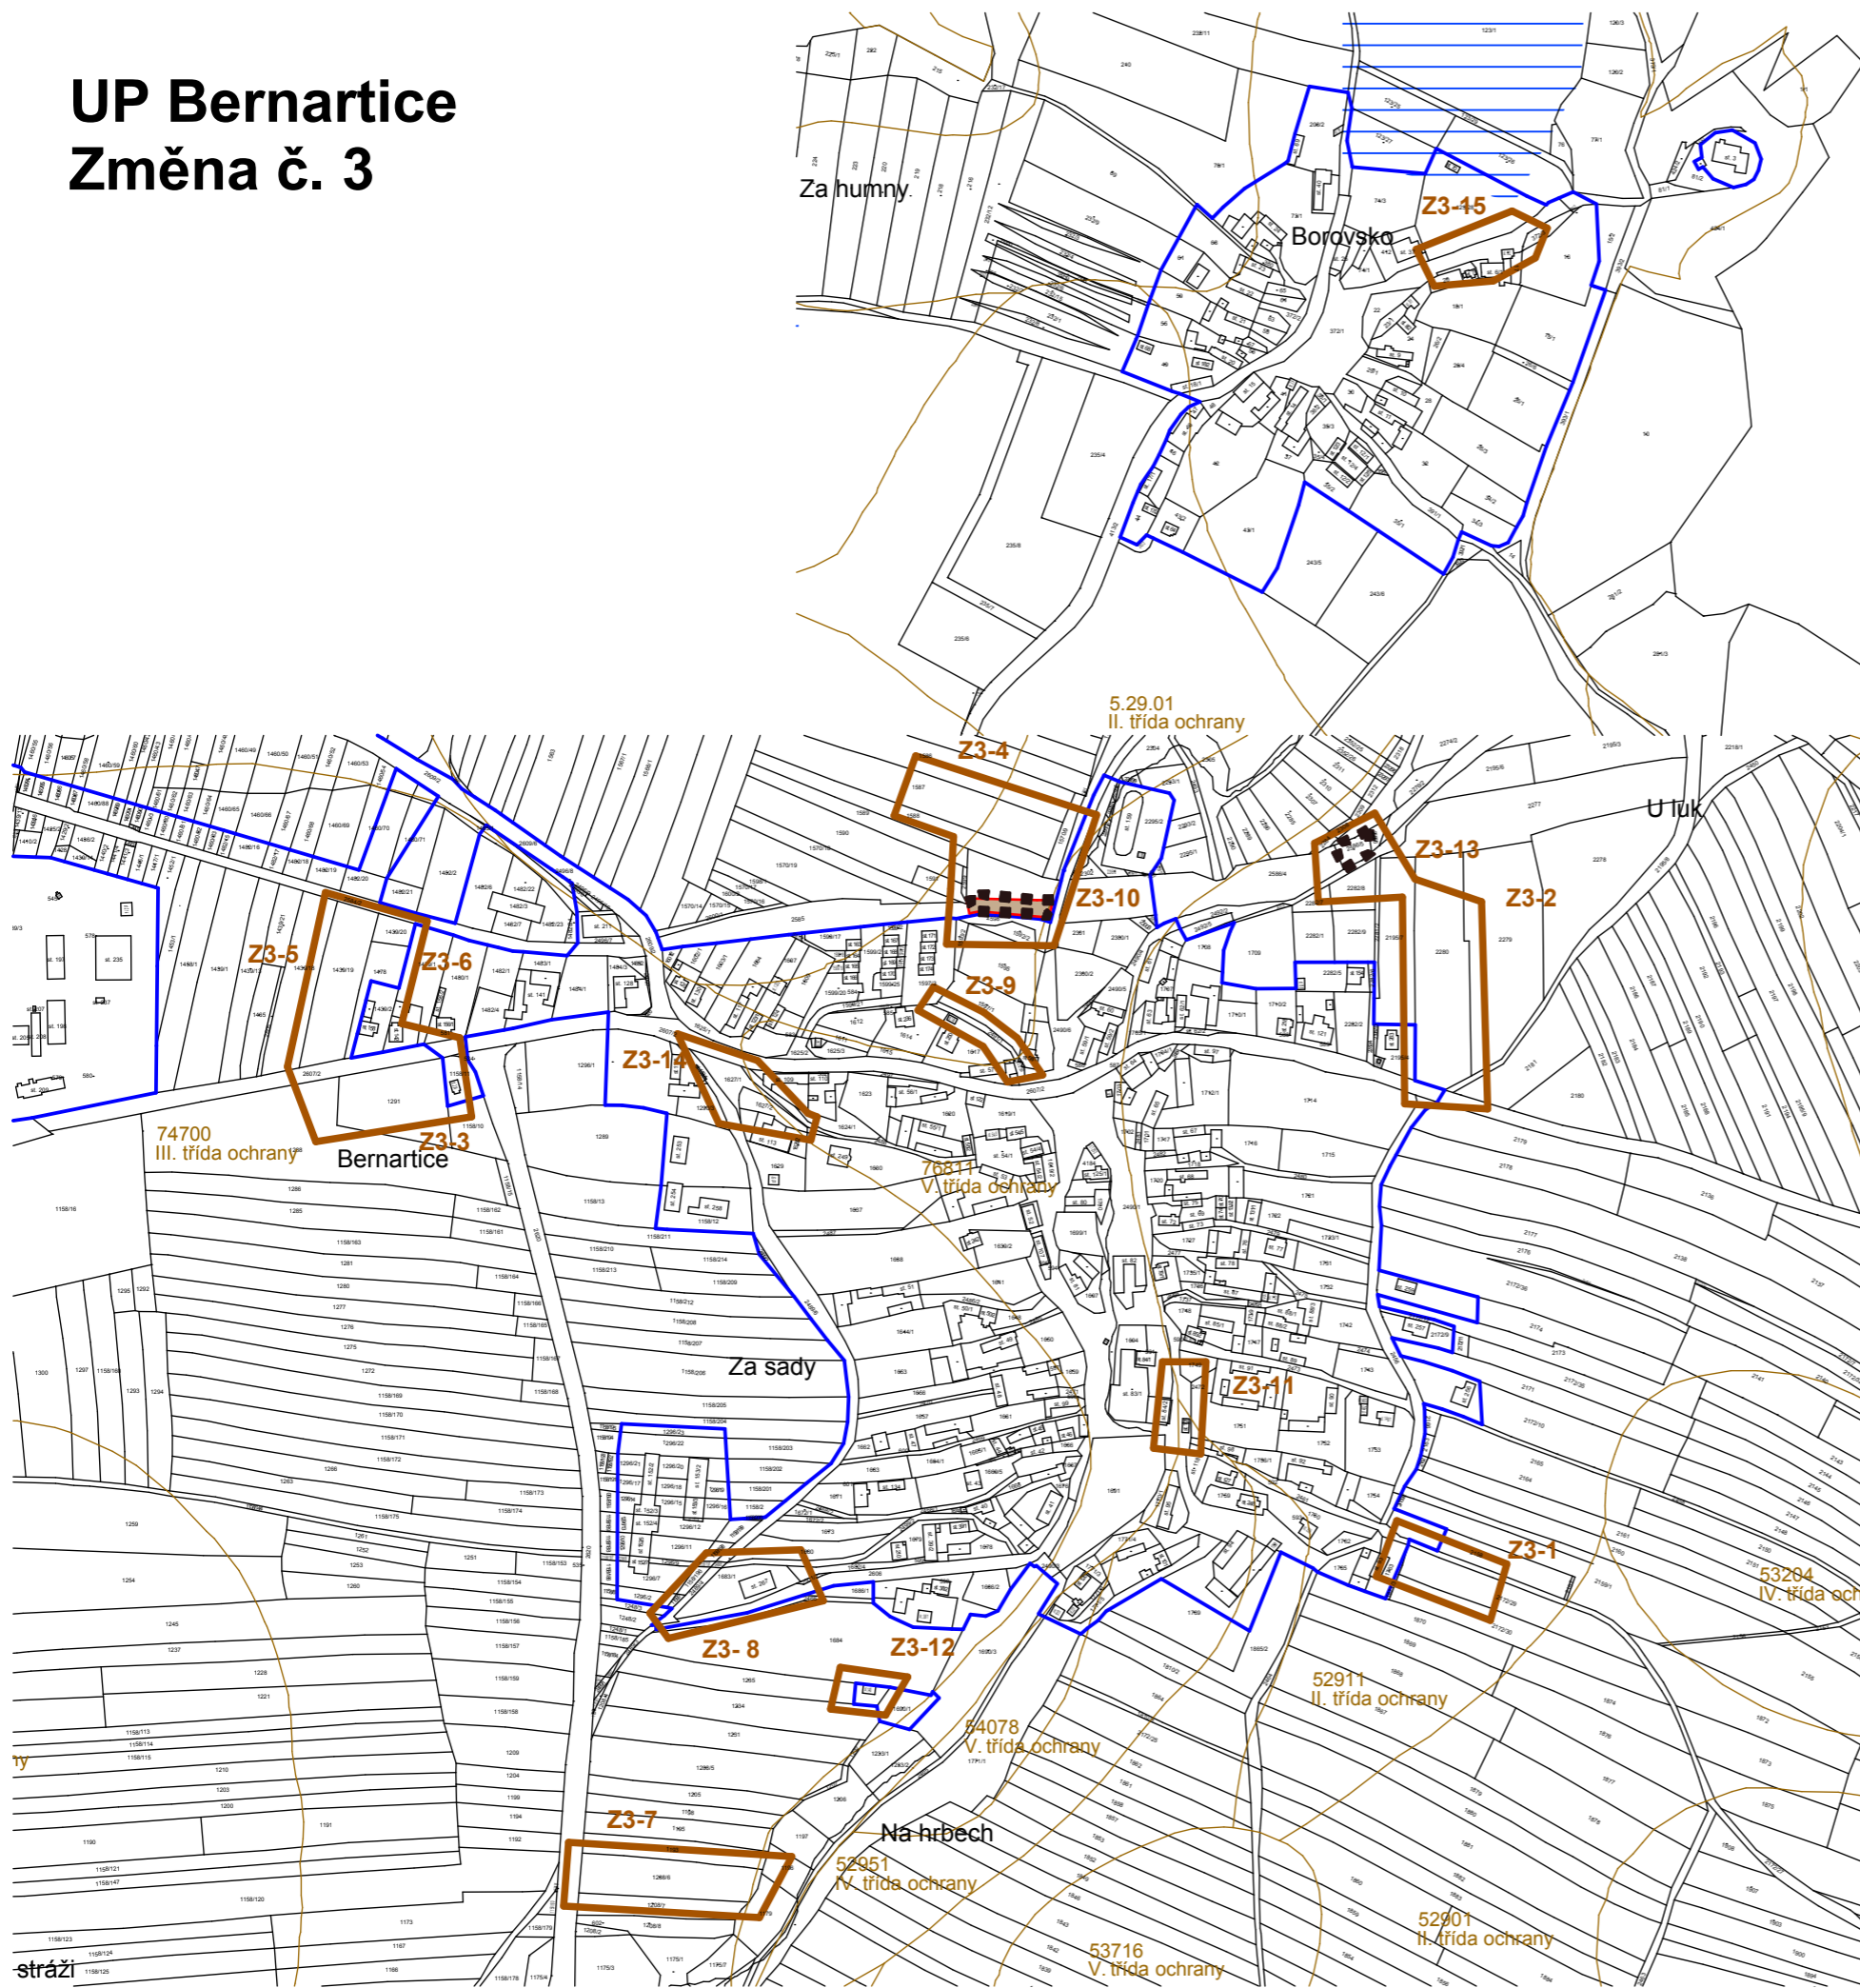

- | | |
|------|--------------------------------------|
| stav | návrh |
| | hranice řešeného území |
| | hranice katastrálního území |
| | hranice současně zastavěného území |
| | 5.29.11 |
| | II. třída ochrany |
| | hranice BPEJ |
| | investice do půdy (plošné odvodnění) |
| | zemědělská půdy s třídou ochrany I |
| | navrhovaný zábor zem. půdy |

ASKA - architektonické studio
Klokotská 105, 390 01 TÁBOR, tel / fax: 381 256 408

pare	akce	UP Bernartice - změna č.3	
	okres	Tábor	stupeň UPD
	investor	Obec Bernartice	zakázka č.: 282UP/0417
	autor	Ing.arch.Jan Stach	datum 11/2017
	vypracoval	Tereza Pavlíková, Dominika Váchová	ičo 10323406
	obsah	Výkres předpokládaných záborů ZPF 1 : 5 000	č.vykr.: 07